Pianta - scala 1:200

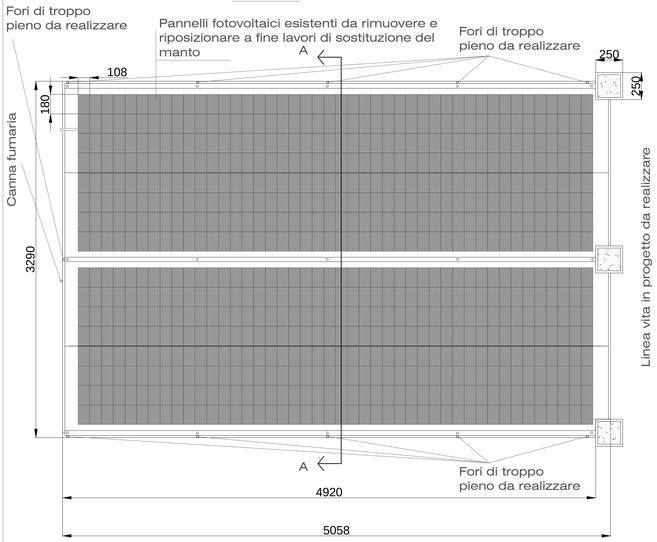

Linea vita su tre lati

Sezione - scala 1:100

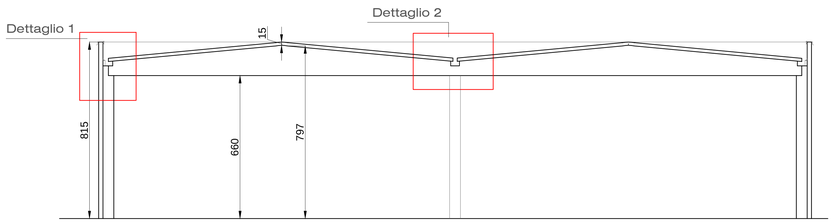

Dettaglio 1 - scala 1:20

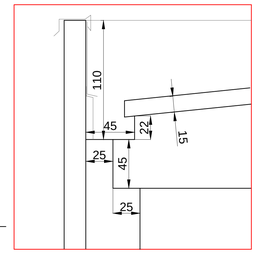

Nuova copertura: Isolpack Lithos 5

Lamiere coibentate preverniciate colore bianco ad alta riflettenza, sp. 15 mm
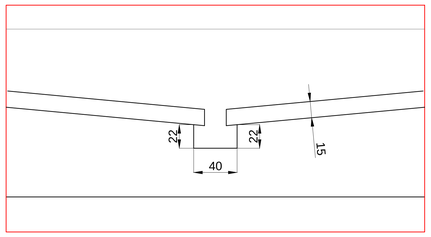
Dettaglio 2 - scala 1:20